


# Sorsapuistosali 1 / Park Hall 1

Mittakaava: 1 ruutu = 1m<sup>2</sup>. Mitat tarkistettava paikan päällä. /  
Drawing scale: 1 square = 1m<sup>2</sup>. Measurements to be verified on location.

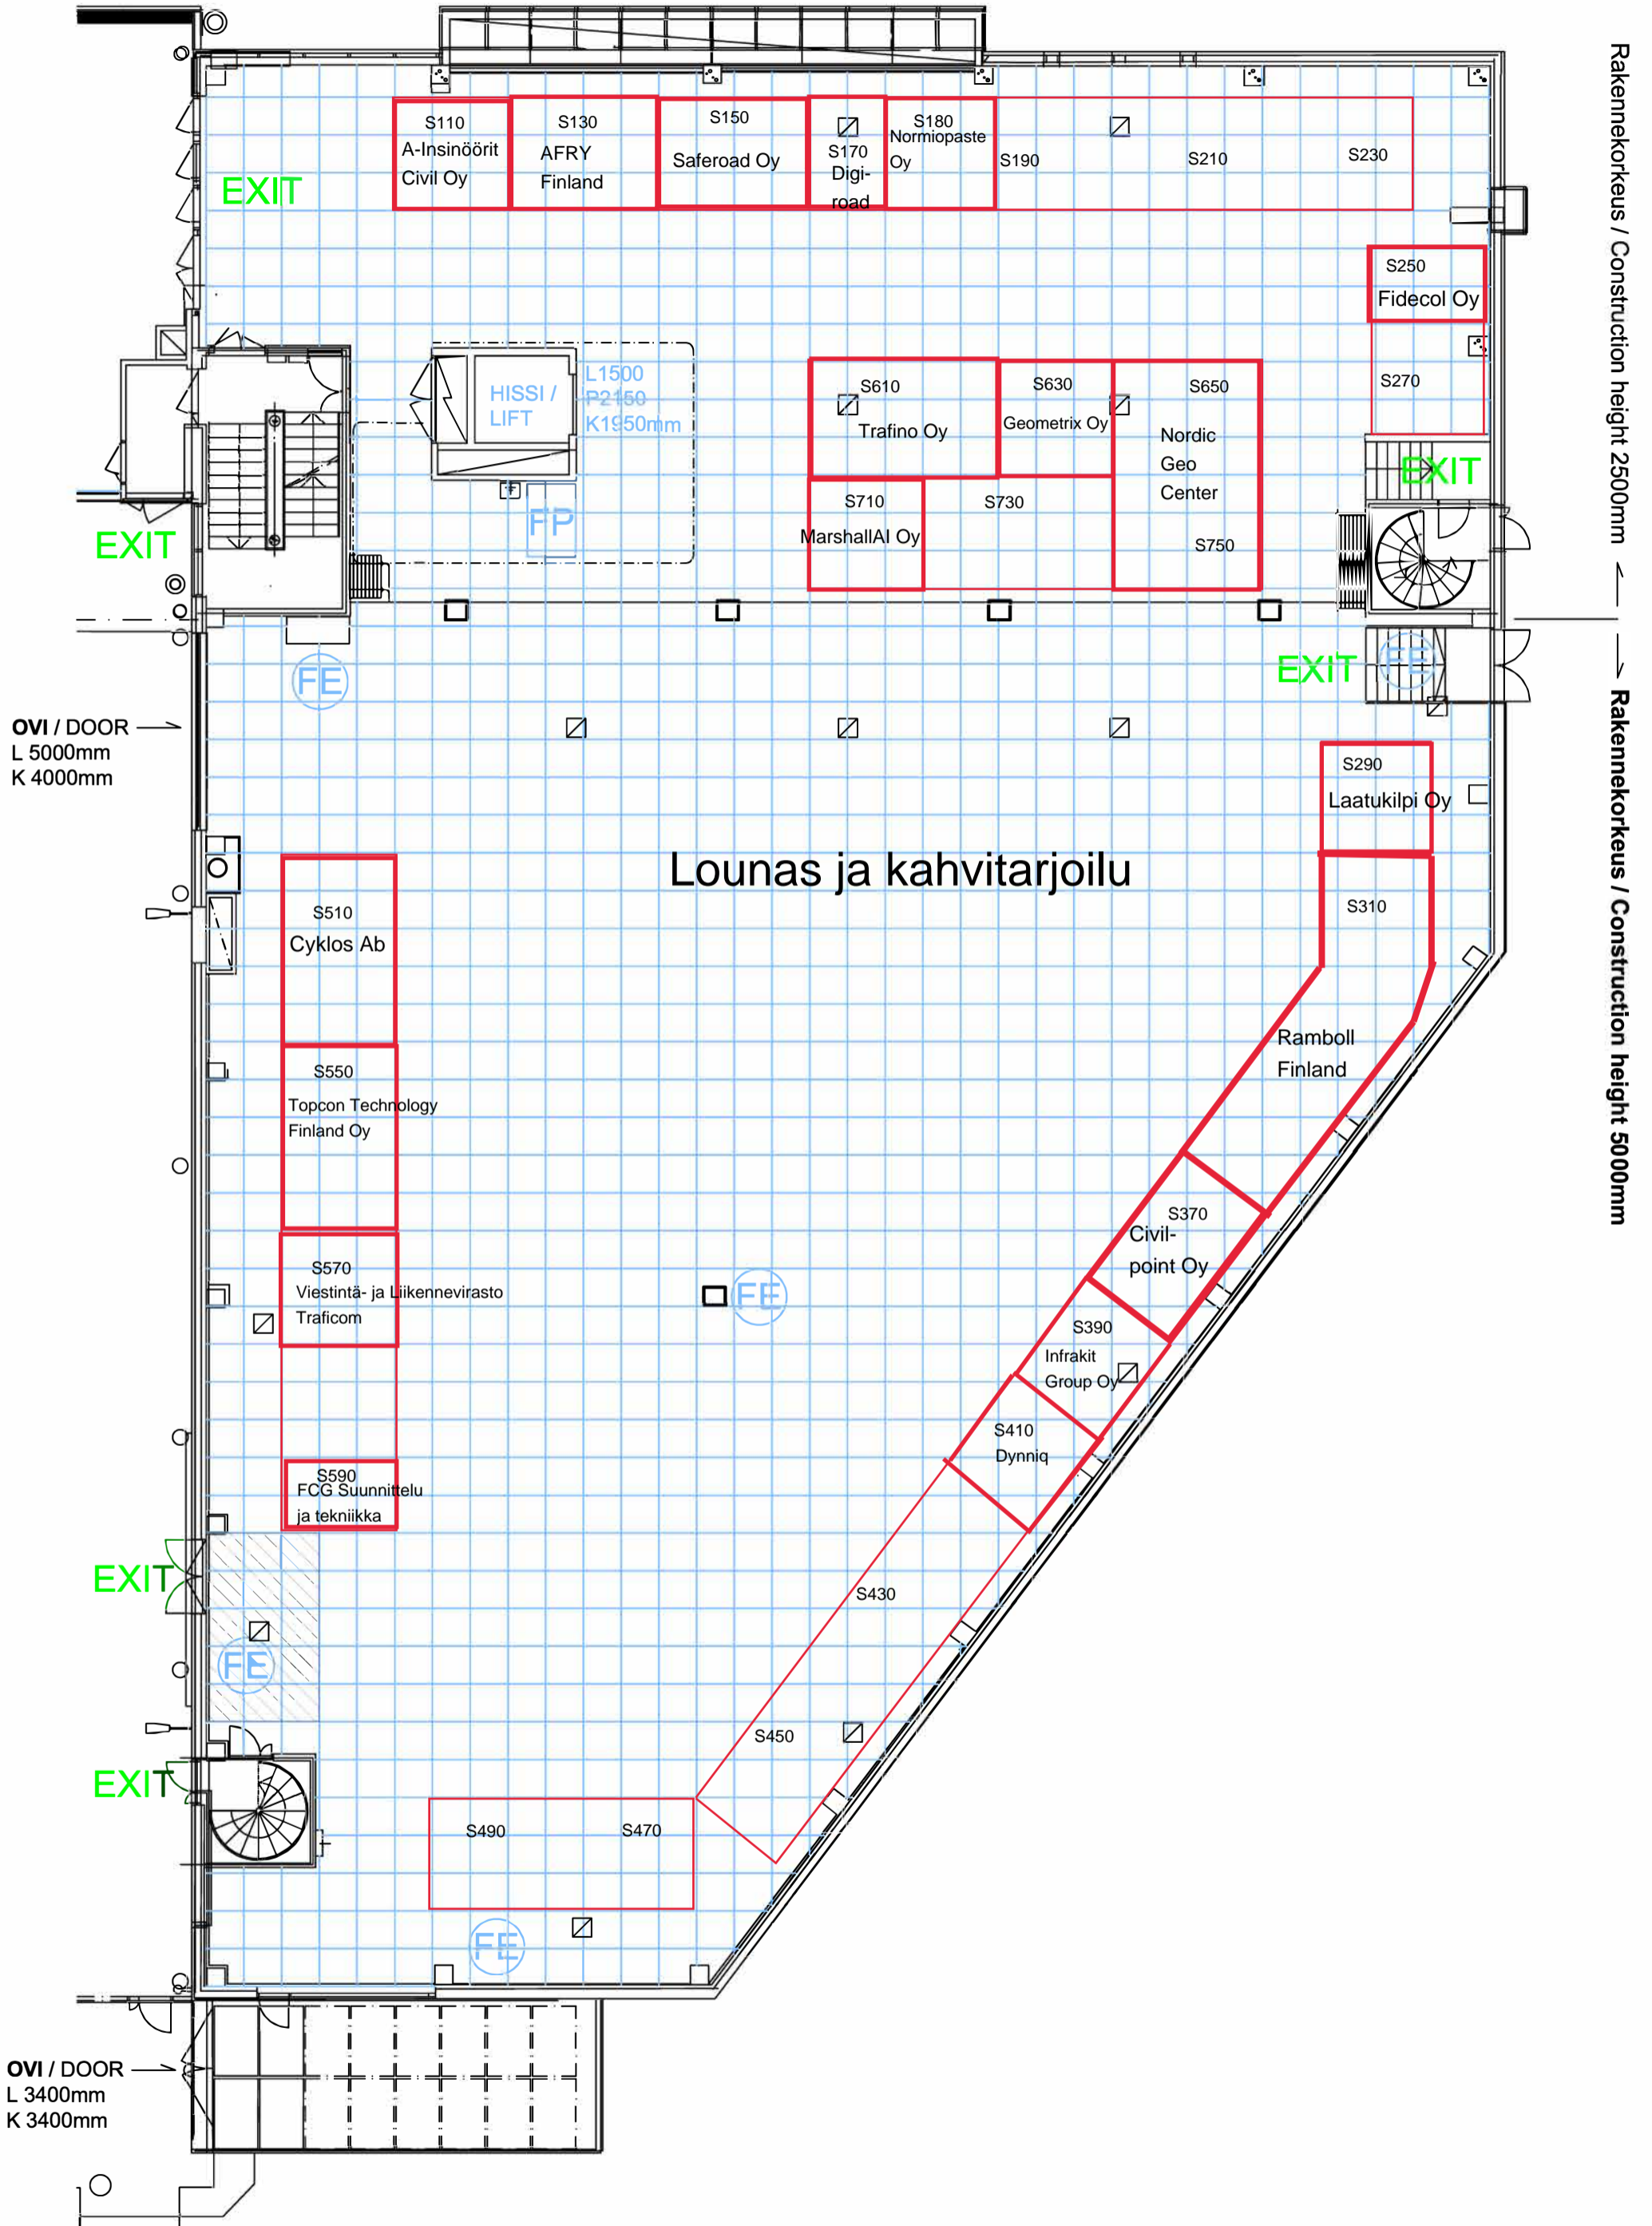

Lounas ja kahvitarjoilu